



YDSTEBØPARKEN - KBA 01



ÅDNØYPARKEN - FT 01

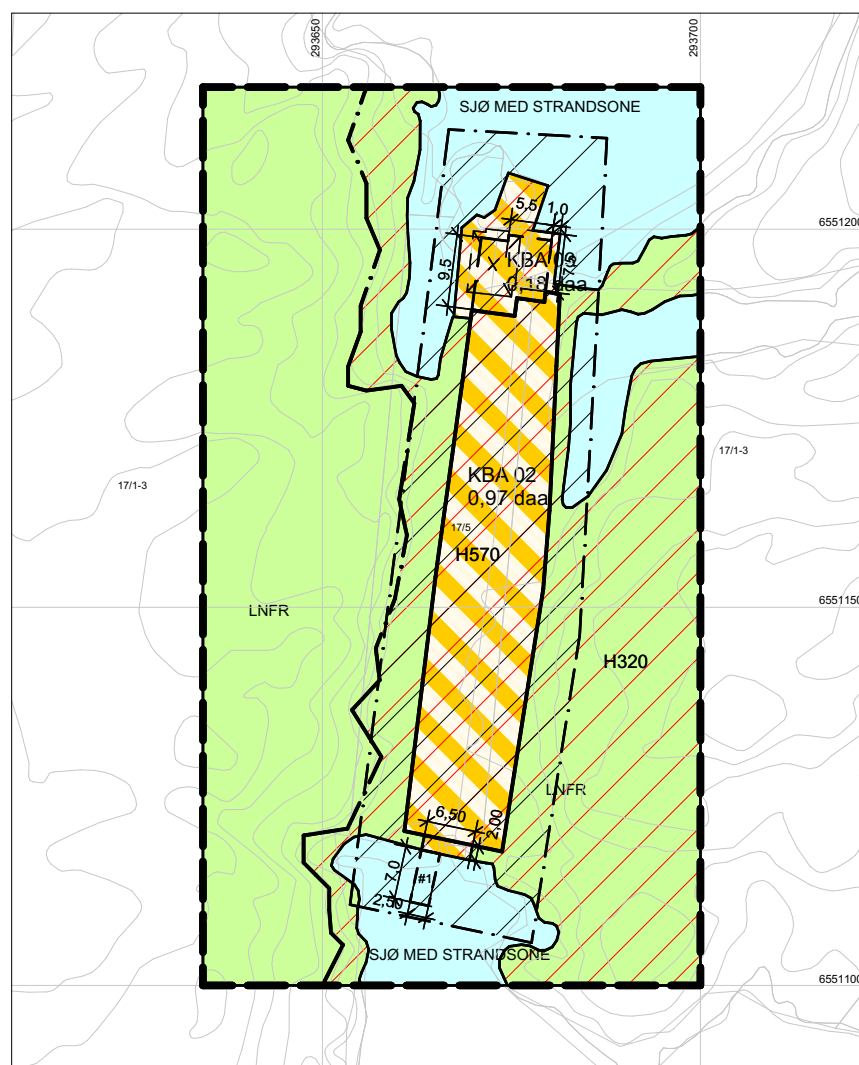

BJELLANDPARKEN - KBA 02 + 03

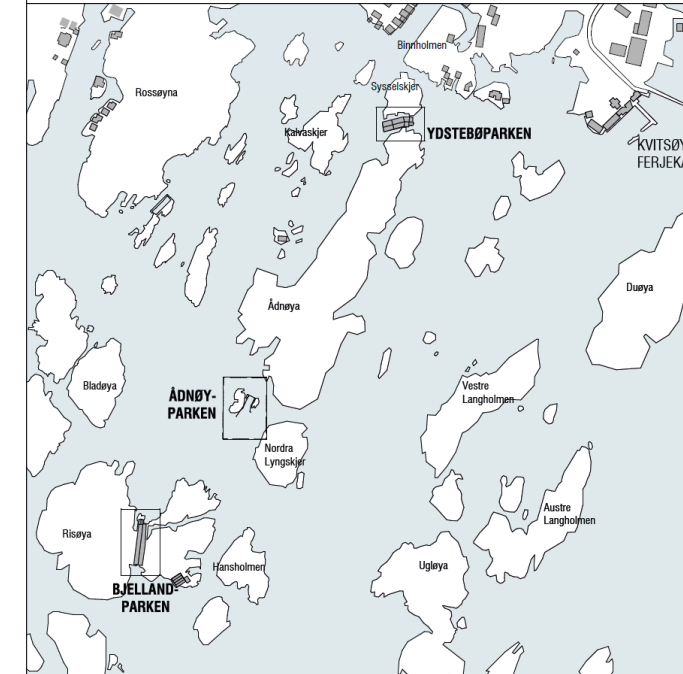

DE TRE PARKENE I SKJÆRGÅRDEN

TEGNFORKLARING

Reguleringsplan PBL 2008

§ 12-5 Nr. 1 - Bebyggelse og anlegg

- 1170 Fritid/turistformål
- 1800 Kombineret bebyggelse og anleggsformål

§ 12-5 Nr. 5 - Landbruks-, natur og friluftsområder samt reindrift (LNFR)

- 5100 LNFR

§12-5 Nr. 6 - Bruk og vern av sjø og vassdrag

- 6001 Sjø med strandsone

§ 12-6 - Hensynssoner

- H\_570 Bevaring kulturmiljø

§ 11-8 - Faressoner

- H\_320 Flomfare

Linjesymbol

- Planens begrensnig
- Formålsgrense
- Byggegrense
- Bebyggelse som inngår
- Bebyggelse som fjernes
- Rp angitt hensynsgrense
- Rp bestemmelsesgrense
- Rp sikrings grense

Punktsymbol

- #1 Bestemmelsesområde

Kartopplysninger

Kilde for basiskart: Kvitsøy kommune

Ekvidistanse 1m

Dato for basiskart: 30.03.2023

Kartmålestokk : 1:1000/A3

Euref 89, UTM sone 32, NN2000



Nord



DETALJREGULERING FOR:

Tre hummerparker, Kvitsøy kommune

PLAN ID.:

2023002

MED REGULERINGSBESTEMMELSER

SAKSBEHANDLING:

UTVALG FOR PLANSAKER:

UTLAGT TIL OFFENTLIG ETTERSYN:

VEDTATT I KOMMUNESTYRET:

Dato: Sign:

KVITSØY KOMMUNE

SAKSBEHANDLER:

PLANKONSULENT: KAP + Arkitektkontoret Schjelderup & Gram

Dato:

11.10.2023