




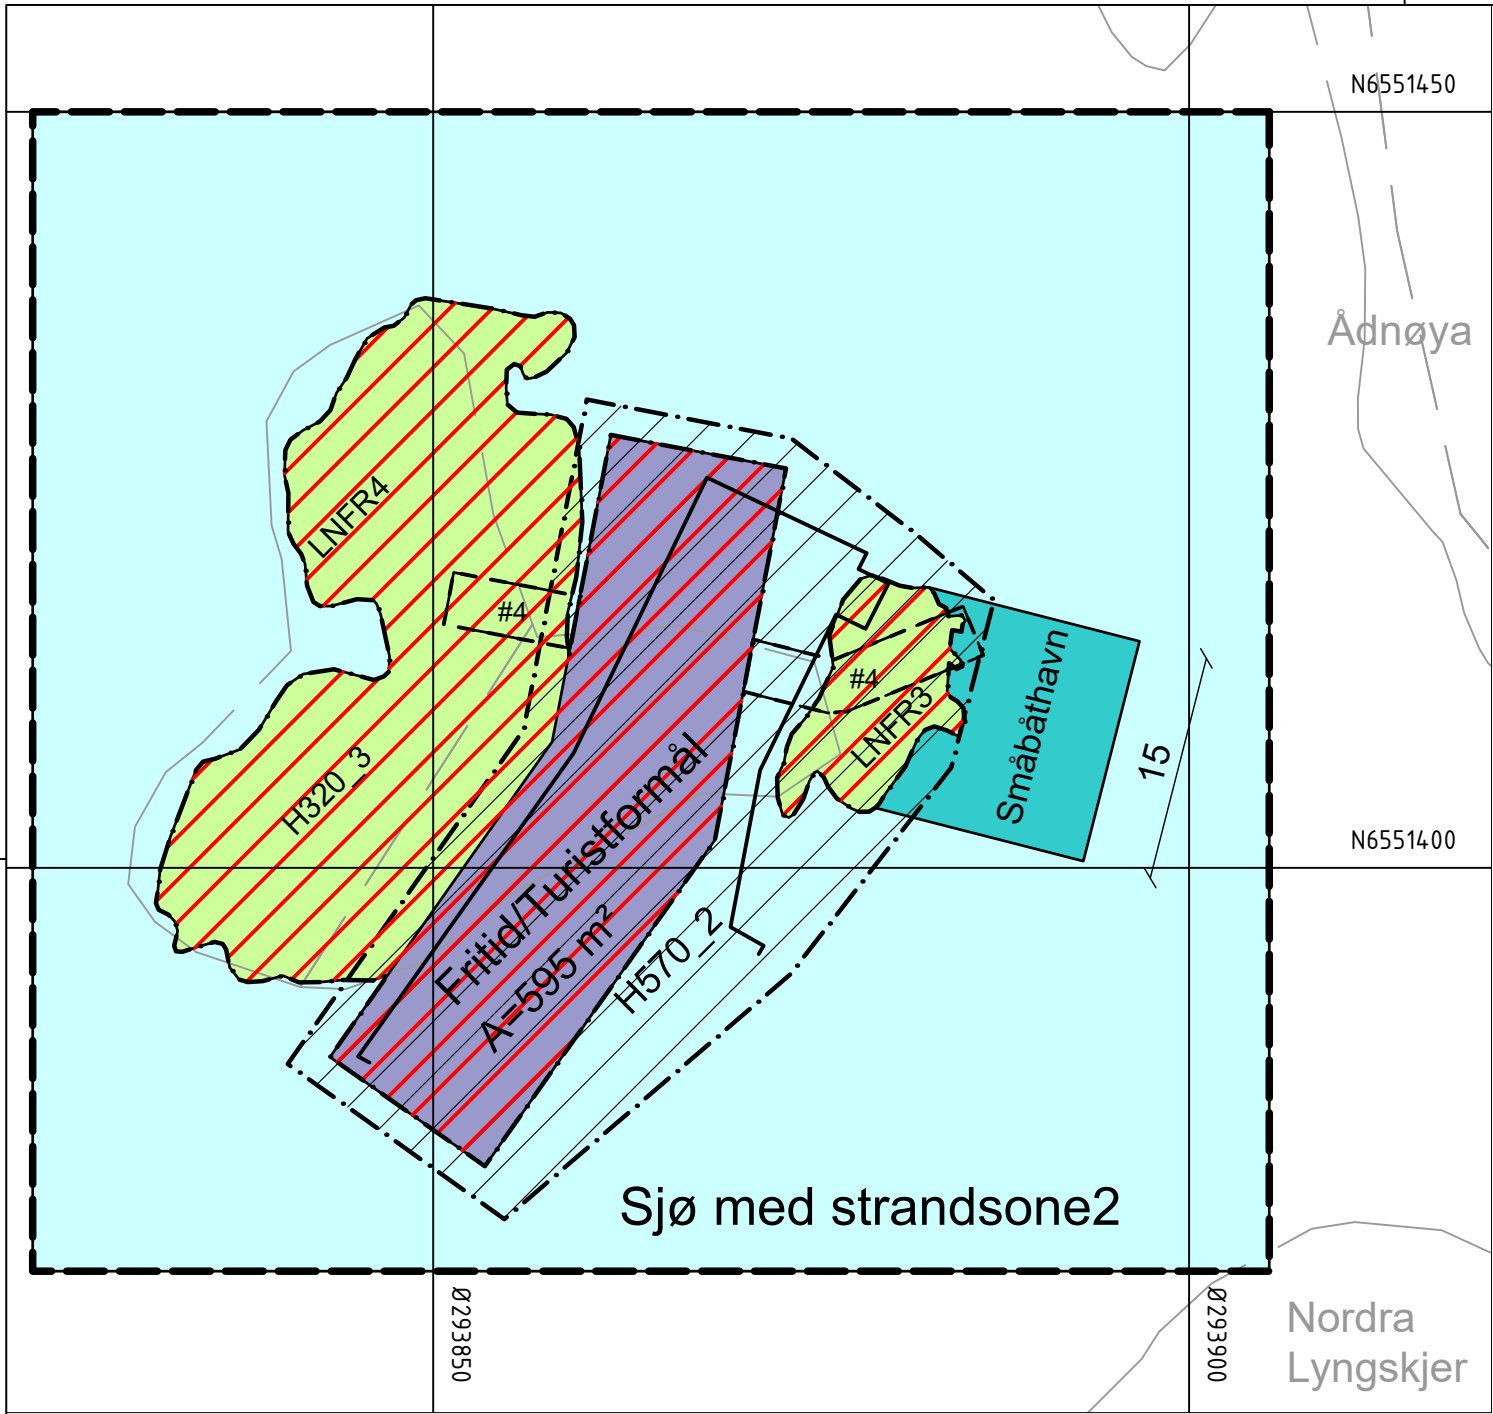


HAALANDPARKEN - Fritid/turistformål

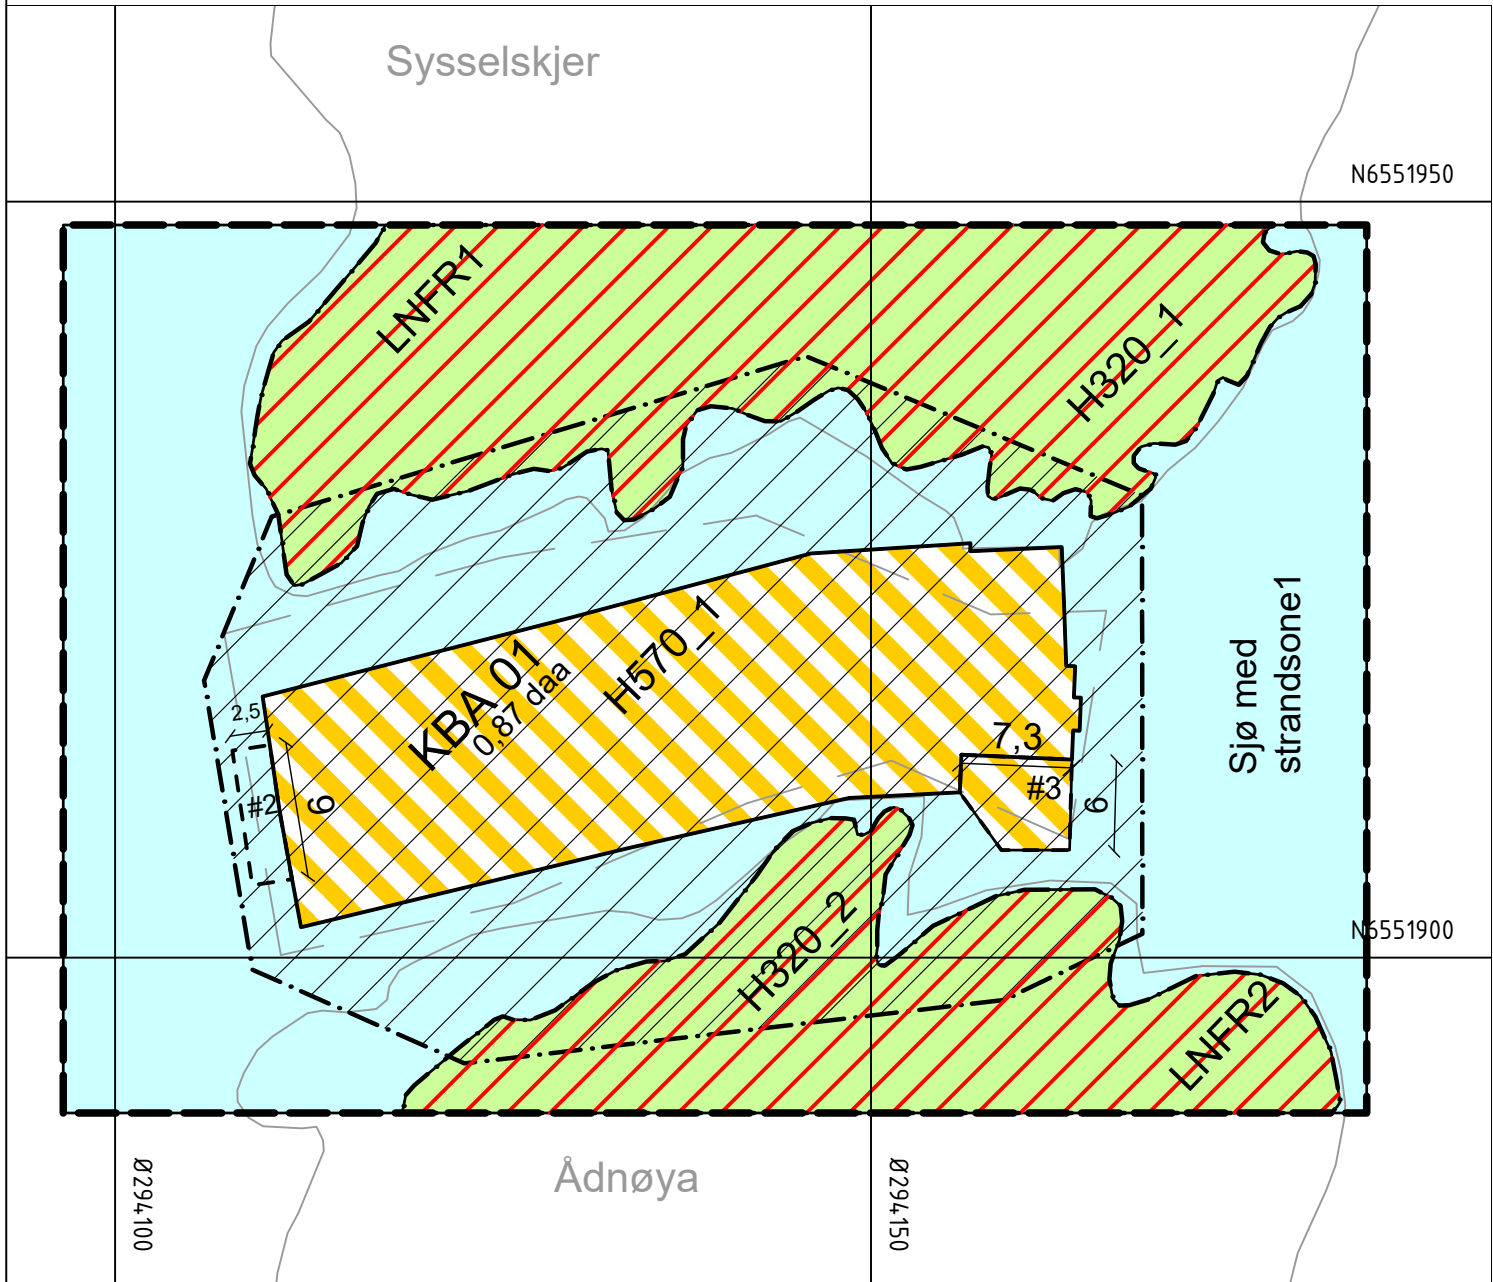

YDSTEBØPARKEN - Kombinert formål

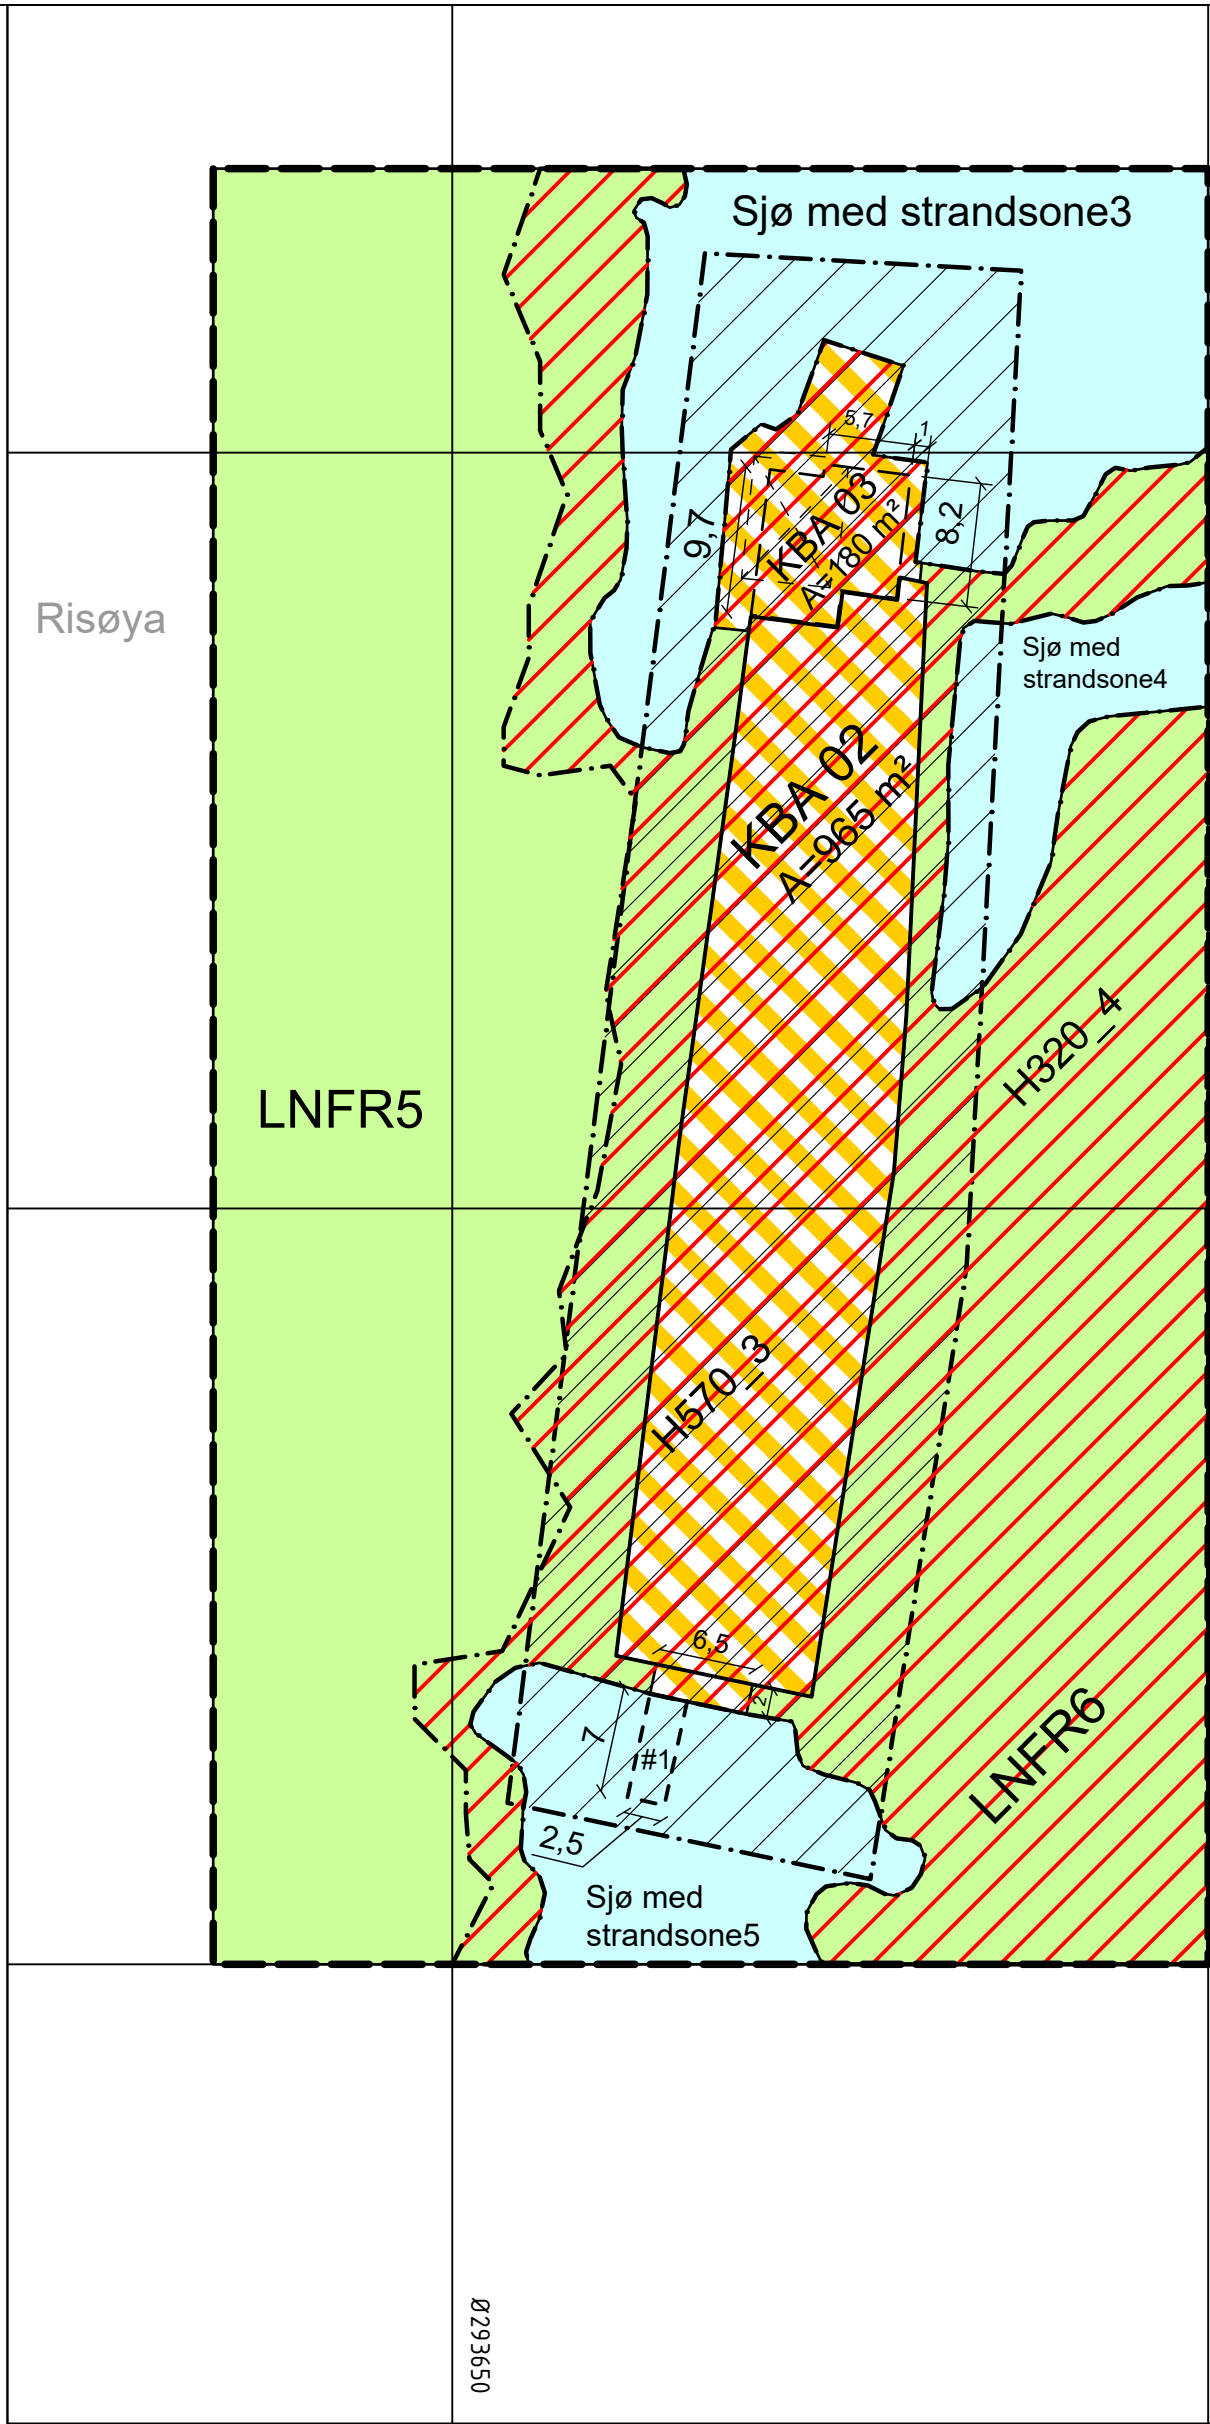

BJELLANDPARKEN - Kombinert formål

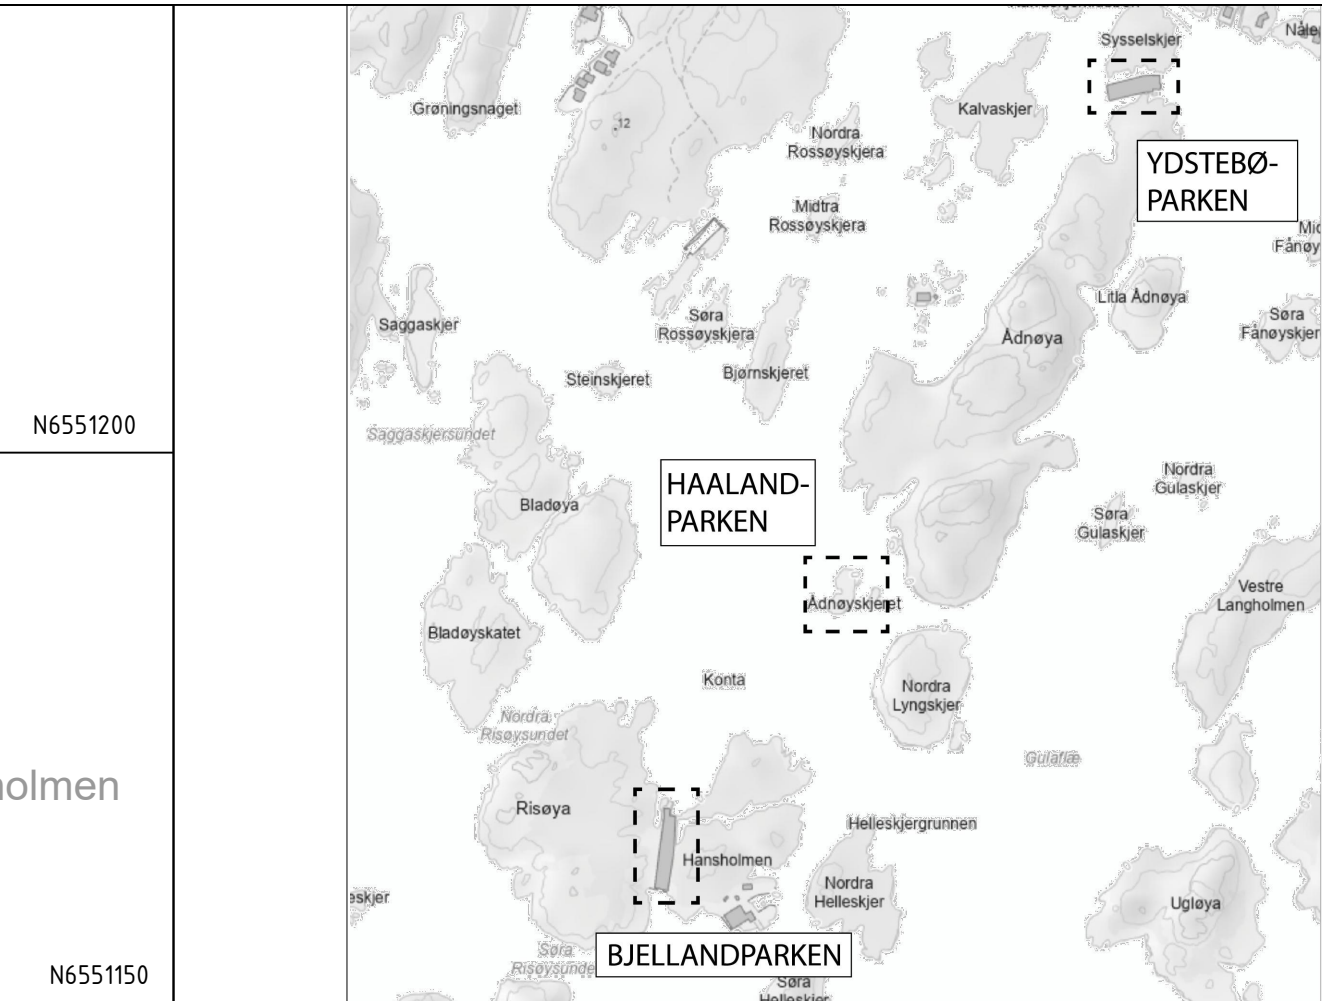

Tegnforklaring

Reguleringsplan PBL 2008
§12-5. Nr. 1 - Bebyggelse og anlegg
Fritid/Turistformål Fritids- og turistformål
KBA Kombinert bebyggelse og anleggsformål
§12-5. Nr. 5 - Landbruks-, natur- og friluftformål samt reindrift
LNFR LNFR areal for nødvendige tiltak for landbruk og reindrift og gårdstilknyttet næringsvirksomhet basert på gårdens ressursgrunnlag
§12-5. Nr. 6 - Bruk og vern av sjø og vassdrag med tilhørende strandsone
Sjø med strandsone Bruk og vern av sjø og vassdrag med tilhørende strandsone
Småbåthavn Småbåthavn

§12-6 - Hensynssoner
~~H320~~ Flomfare
~~H570~~ Bevaring kulturmiljø
§12-7 - Bestemmelseområder
#1 - #4 Vilkår for bruk av arealer, bygninger og anlegg
Linjesymbol
Plangrense
Formålgrense
Bestemmelsegrense
Grense for faresone
Grense for angitt hensynssone
Byggegrense
Bebyggelse som inngår i planen
Bebyggelse som forutsettes fjernet
Måle og avstandslinje

Kartopplysninger
Kilde for basiskart: Kunde
Dato for basiskart: 11.10.2023
Koordinatsystem: ETRS89.UTM-32N
Høydegrunnlag: NN2000
Ekvidistanse: 1m
Kartmålestokk: 1:500
0 12,5 25m

Detaljregulering
Tre hummerparker
Med tilhørende reguleringsbestemmelser

Arealplan-ID:
1144_2023002
Forslagsstiller:
Stavanger turistforening
Karmsund Maritime AS
Bjellandparken AS

SAKSBEHANDLING ETTER PLAN- OG BYGNINGSLOVEN			SAKS-NR	DATO	SIGN
Dato	XXX	Revisjon	XXX		
Dato	XXX	Revisjon	XXX		
Dato	XXX	Revisjon	XXX		
Kommunestyret sitt vedtak					
Ny 2. gang behandling					
Offentlig ettersyn fra til					
2. gangs behandling					
Offentlig ettersyn fra 21.12.2023 til 08.02.2024					
1. gangs behandling					
Kunngjøring av oppstart av planarbeid					
Oppstartsmøte...					
PLANEN ER UTARBEIDET AV:					
TEGNNR. 01					
Dato 16.12.2025					
Det bekrefte at planen er i samsvar med kommunestyrets vedtak av					